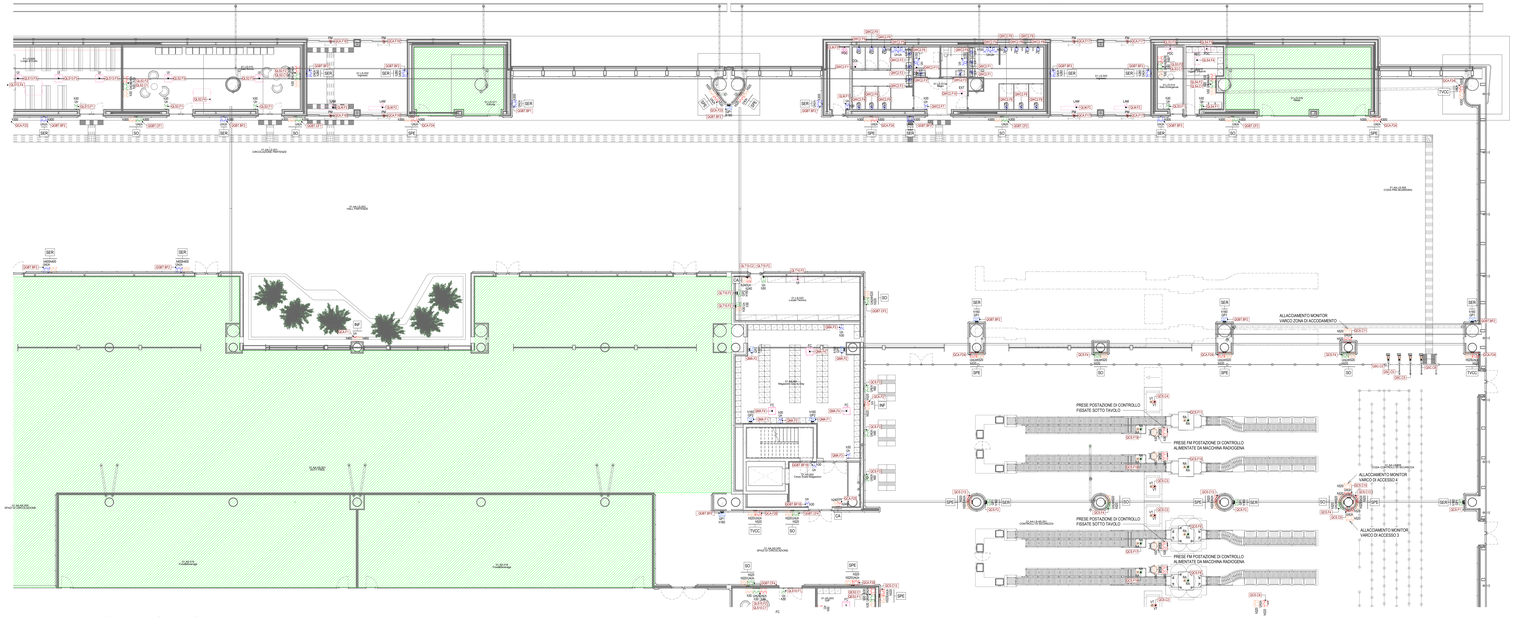

Pianta piano terra - Impianto fm e rete dati - Quadrante C

Scala 1 : 100

LEGENDA GENERALE

	ATTIVITA' COMMERCIALE - AREA AL RUSTICO (SOLO PREDISPOSIZIONE VE CAVO RACCORDATE CON LOCALE CONTATORI)

LEGENDA

	UTENZE IMPIANTI ELETTRICI ALIMENTATE DA SEZIONE NORMALE
	UTENZE IMPIANTI ELETTRICI ALIMENTATE DA SEZIONE PRIVILEGIATA
	UTENZE IMPIANTI ELETTRICI ALIMENTATE DA SEZIONE CONTINUITA' ASSOLUTA
	PRESA DI CORRENTE AD ALVEOLI PROTETTI 2P+T (IcPr=2mA)
	INTERRUTTORE BIPOLARE 16A
	PRESA CABLAGGIO STRUTTURATO RJ45 Cat. 6A FTP
	GRUPPO PRESE TIPO 1 PER PILASTRO MULTIMEDIALE COMPOSTO DA : • N.1 INTERRUTTORE MAGNETOTERMICO DIFFERENZIALE 4x10A 6kA-0.03A CI.A • N.2 PRESE CEE 16A 2P+T CON FUSIBILI INTERBLOCCATA • N.2 PRESE CEE 16A 2P+T CON FUSIBILI INTERBLOCCATA (SEZIONE NORMALE) • N.2 PRESE CABLAGGIO STRUTTURATO RJ45 Cat. 6A FTP DA INTEGRARE E MASCHERARE NEL CARTER DI FINITURA NEL PILASTRO
	GRUPPO PRESE TIPO 2 PER LOCALI TECNICI COMPOSTO DA : • N.1 PRESA CEE 230V 16A 3P+T+N CON FUSIBILI INTERBLOCCATA • N.1 PRESA CEE 400V 16A 3P+T+N CON FUSIBILI INTERBLOCCATA
	GRUPPO PRESE TIPO 3 PER AREA BHS COMPOSTO DA : • N.1 PRESA CEE 230V 16A 2P+T+N CON FUSIBILI INTERBLOCCATA • N.1 PRESA CEE 400V 32A 3P+T+N CON FUSIBILI INTERBLOCCATA
	TORRETTA A SCOMPARSA A PAVIMENTO CON USCITA CAVO PER ALLACCIAMENTO SEDUTE PUBBLICO ATTREZZATE CON PRESE FM PER CARICA DISPOSITIVI MOBILI
	ALLACCIAMENTO ELETTRICO (PM=Porta motorizzata, RM=Macchinario radiogeno, VA=Varco di accesso, NA=Nastro oggetti, VT=Varco tornello, LV=Lavabo , FC=Fiocculata WC, PCP=Postazione controllo passaporti, SCK=Postazione check-in automatico, EV=Varco di accesso a gate)
	ALLACCIAMENTO ELETTRICO UTENZA MECCANICA (UI=Unità interna, UE=Unità esterna, UTA=Unità trattamento aria, UI=Unità interna, PDC=Pompa di calore, REC=Recuperatore di calore, LAM=Lame d'aria, CO_2=Calebbura, EX^{T}=Estrattore, MCO=Motocondersante, AER=Aerotermo)
V120	ETICHETTA CON INDICAZIONE DELLA QUOTA DI INSTALLAZIONE DA PAVIMENTO FINITO AL FILO INFERIORE DELL'APPAREECCHIO ILLUMINANTE ACCANTO IN cm (Esempio: V120= 120cm , SECR=Sopra controsoffitto)

TARGHETTA DI IDENTIFICAZIONE CIRCUITO ELETTRICO

yy= Sigla circuito

Qxx.yy

Qxx= Quadro elettrico

PER TIPOLOGIA E FORMAZIONE CAVI FARE RIFERIMENTO ALLA TABELLA CAVI

RIEPILOGATIVO POSTAZIONI FM/CABLAGGIO STRUTTURATO

- CA = Postazione per allacciamento controllo accessi
- TVCC = Postazione per allacciamento videosorveglianza
- TVCC = Postazione per allacciamento telecamere di sorveglianza
- WF = Postazione per allacciamento access pod wi-fi
- BMS = Postazione per allacciamento impianti speciali
- IP = Postazione per allacciamento pannello informativo voli
- SER = Postazione di servizio

NOTE GENERALI

- TAVOLA VALIDA SOLO AI FINI IMPIANTISTICI.

NOTA PER PARTICOLARI E TIPOLOGICI

PER I PARTICOLARI DI DERIVAZIONE E I TIPOLOGICI DI ISTALLAZIONE FARE RIFERIMENTO ALL'ELABORATO: "AEITSP-EL-L1-00-ELE-DI-01-A_Dettagli impianti elettrici"

K-PLAN

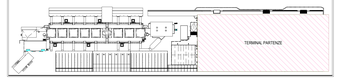

K-PLAN TERMINAL PARTENZE

Ente Nazionale per l'Aviazione Civile

AEROPORTO CIVILE DI LAMEZIA TERME (CZ)

LOTTO L1 - Sviluppo aerostazione passeggeri
CUP: H84G22000020009

LOTTO L2 - Interventi per la security e la digitalizzazione
CUP: H86G22000900002

LOTTO L6 - Potenziamento delle reti di sottoservizi e impianti tecnologici
CUP: H84G22000060009

PROGETTO ESECUTIVO

LOTTO L1

IMPIANTI ELETTRICI E SPECIALI - STATO DI PROGETTO

Terminal partenze - Pianta piano terra - Impianto fm e rete dati - Quadrante C

GRUPPO DI PROGETTAZIONE

Raggruppamento Temporaneo di Professionisti

AERTEC Direttore tecnico: ing. Alessandro Carrer/Norayr Lopez Coordinatore progettazione: ing. Pietro Tono Calderoni	VALLE 3.0 Direttore tecnico: ing. Emanuele Valle Coordinatore progettazione: arch. Maria Carmela Valle arch. Leonardo Giovannoni	incide Direttore tecnico e progettazione strutturale: ing. Massimo Ferrari Coordinatore progettazione strutture: ing. Matteo Pagnoni

Direttore Tecnico: ing. Gianluigi Ferrari
Progettazione Impianti Speciali:
ing. Marco Bergaio
Progettazione Impianti Elettrici:
ing. Enrico Fantinelli

Direttore Tecnico: ing. Gianfrancesco Pinelli
Progettazione Impianti Elettrici:
ing. Fabrizio Gaudenzi

CODICE ELABORATO								REVISIONE			
Fase	Lotto	Ambito	Disciplina	Tipo	Numero	Rev	Scala	N°	Data	Descrizione	
E	L1	IPI	ELE	PI	22	B	1:100	0	19/04/2023	EMISSIONE	
								1	30/06/2023	RECEPIMENTO OSSERVAZIONI ENAC	

NOME FILE: AEITSP-EL-L1-01-ELE-PI-22-B.dwg

REDAZIONE: S. Rigamonti ETS

Visto del Committente: **Società Aeroporto Calabrese S.p.A.**

INTERVENTO FACENTE PARTE DEL	IL RESPONSABILE DEL PROCEDIMENTO	IL POST HOLDER DI AREA
Contratto di Appalto n. Progr. 109 VOLANT	ing. Ferdinando Salerno	OPERATIONAL SERVICES MANAGER Civile Partita PASSENGER EXPERIENCE MANAGER Sabrina Miceli PH PROGETTAZIONE Ferdinando Gerardo

Approvazione **ENAC**: